



PLAN K1

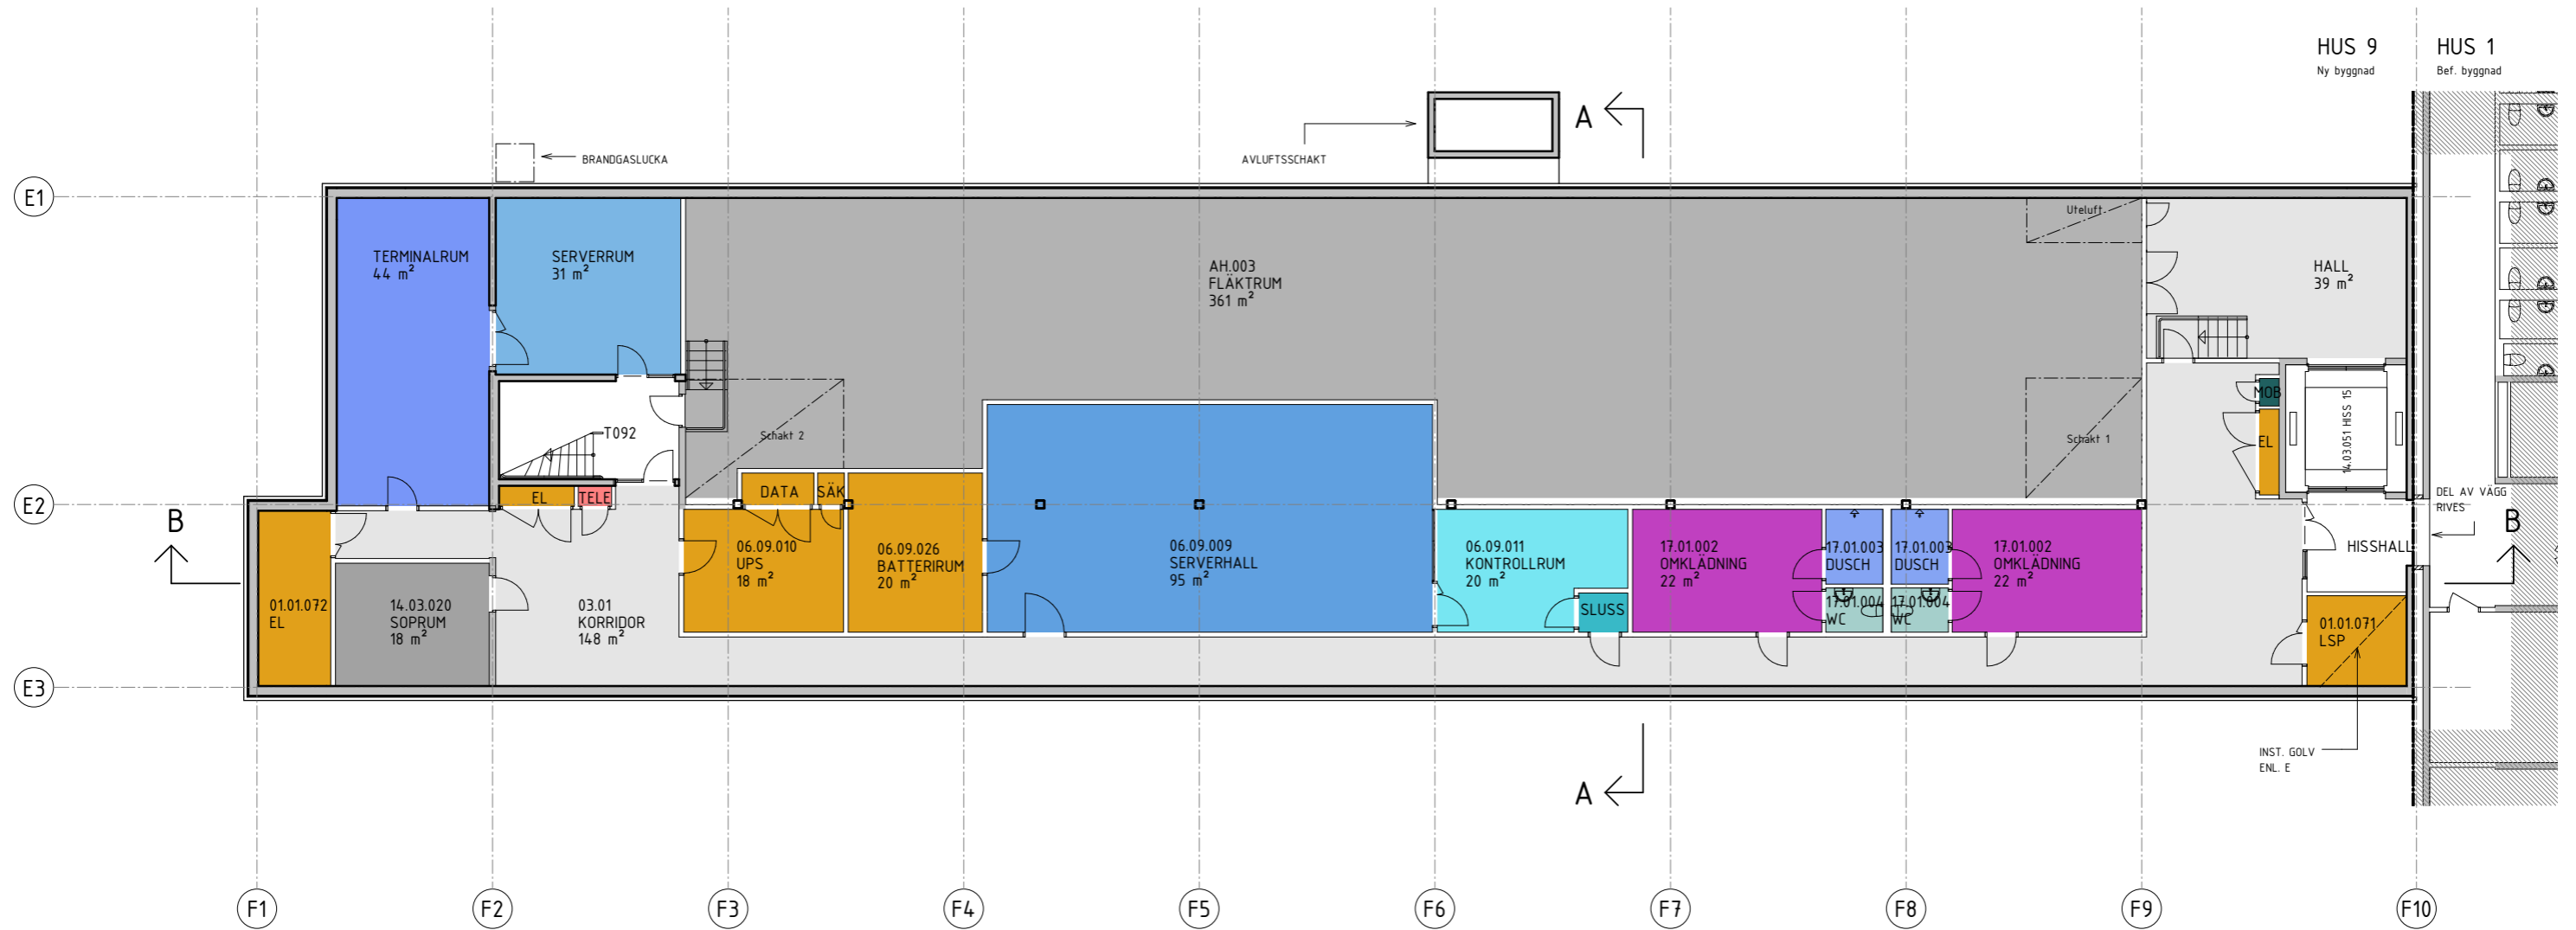


Obs! Exakt inbördes placering mellan UPS, Batterium, serverrum samt dörrplacering är ej klargjord.
Gränsmellan terminalrum och serverrum samt dörrstorlekar för Update är ej klargjord. /CB

PLAN 0

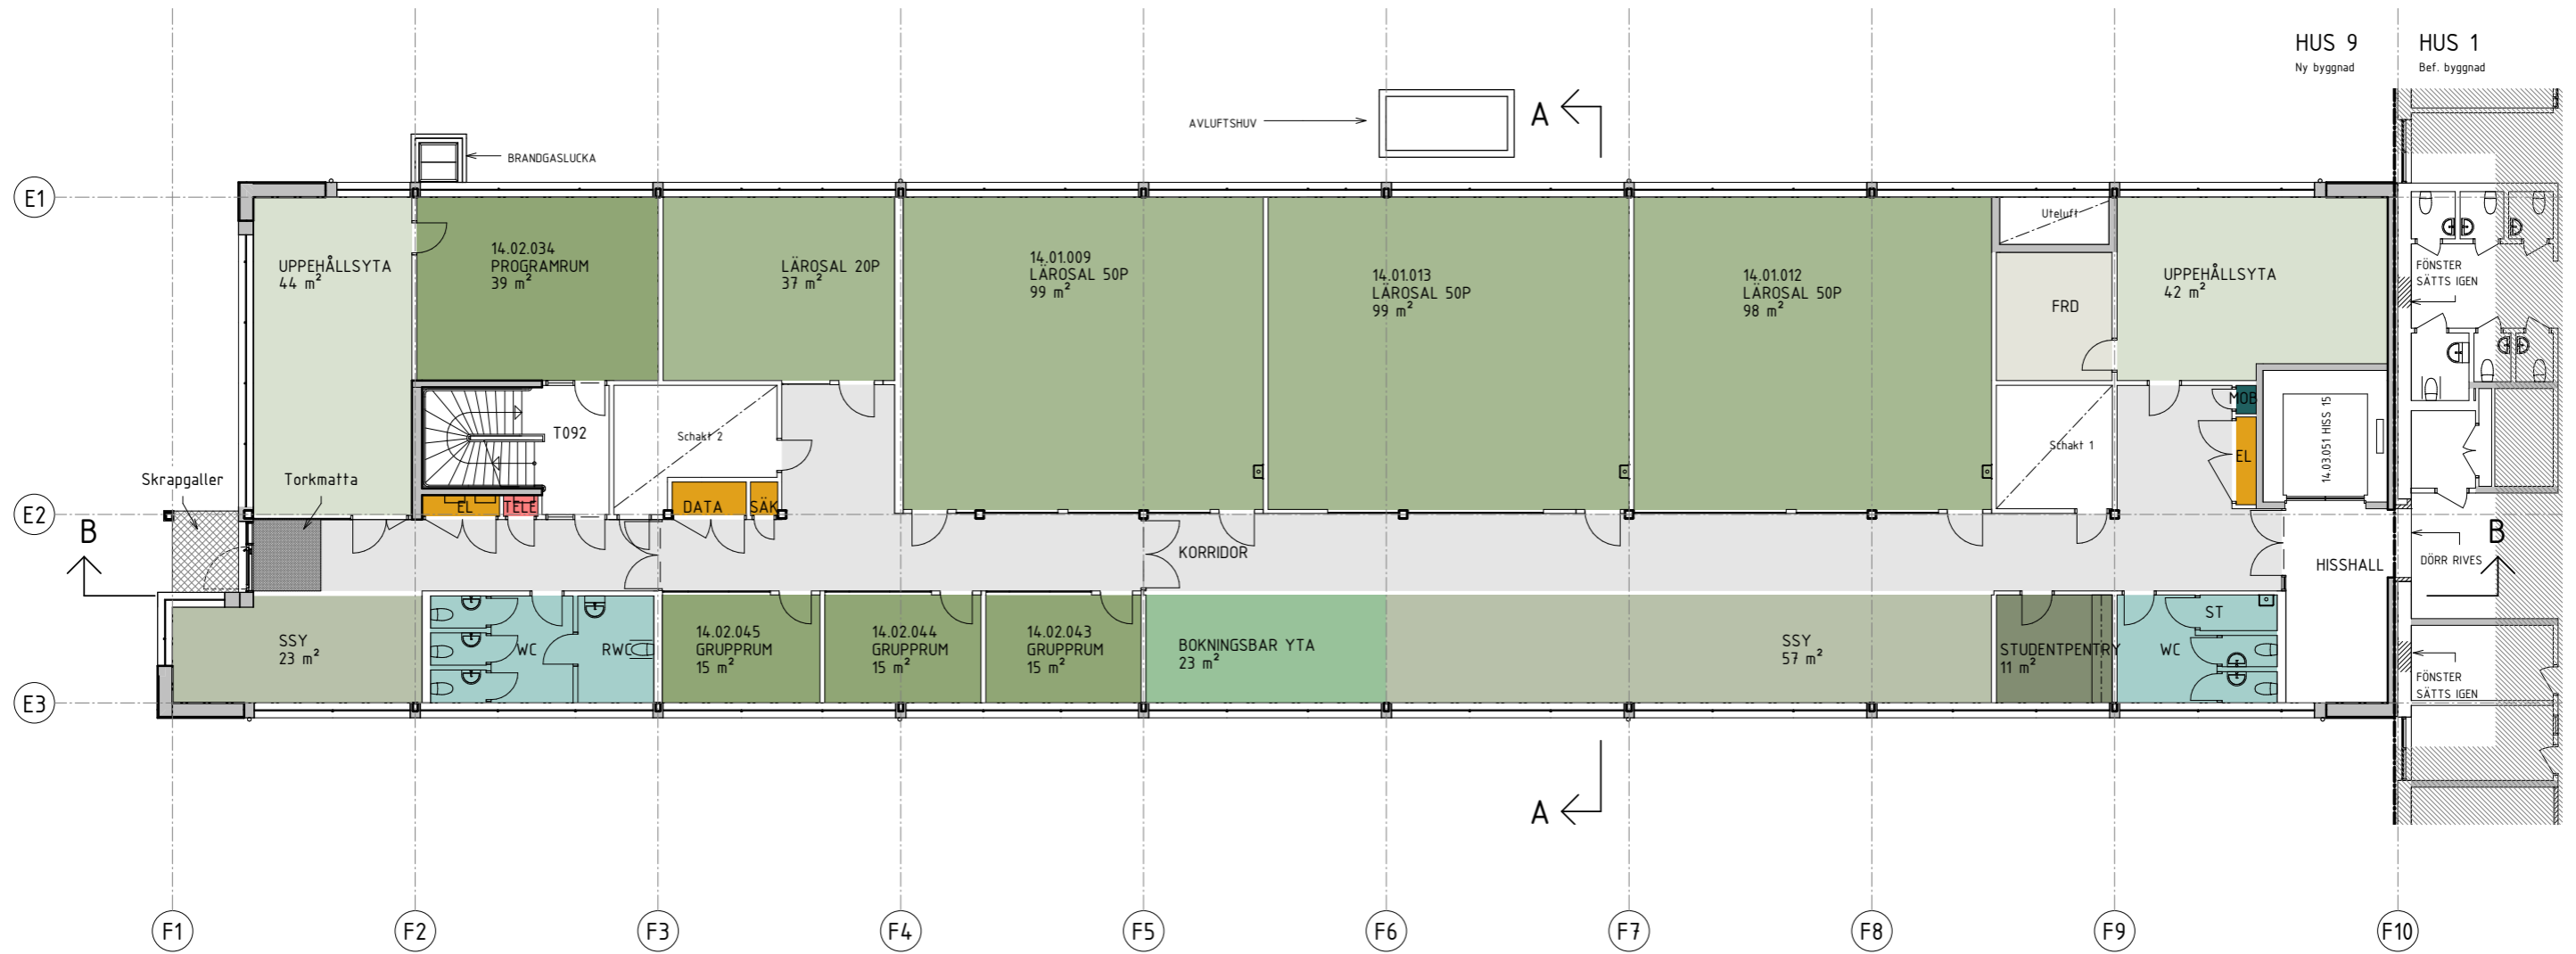


PLAN 1

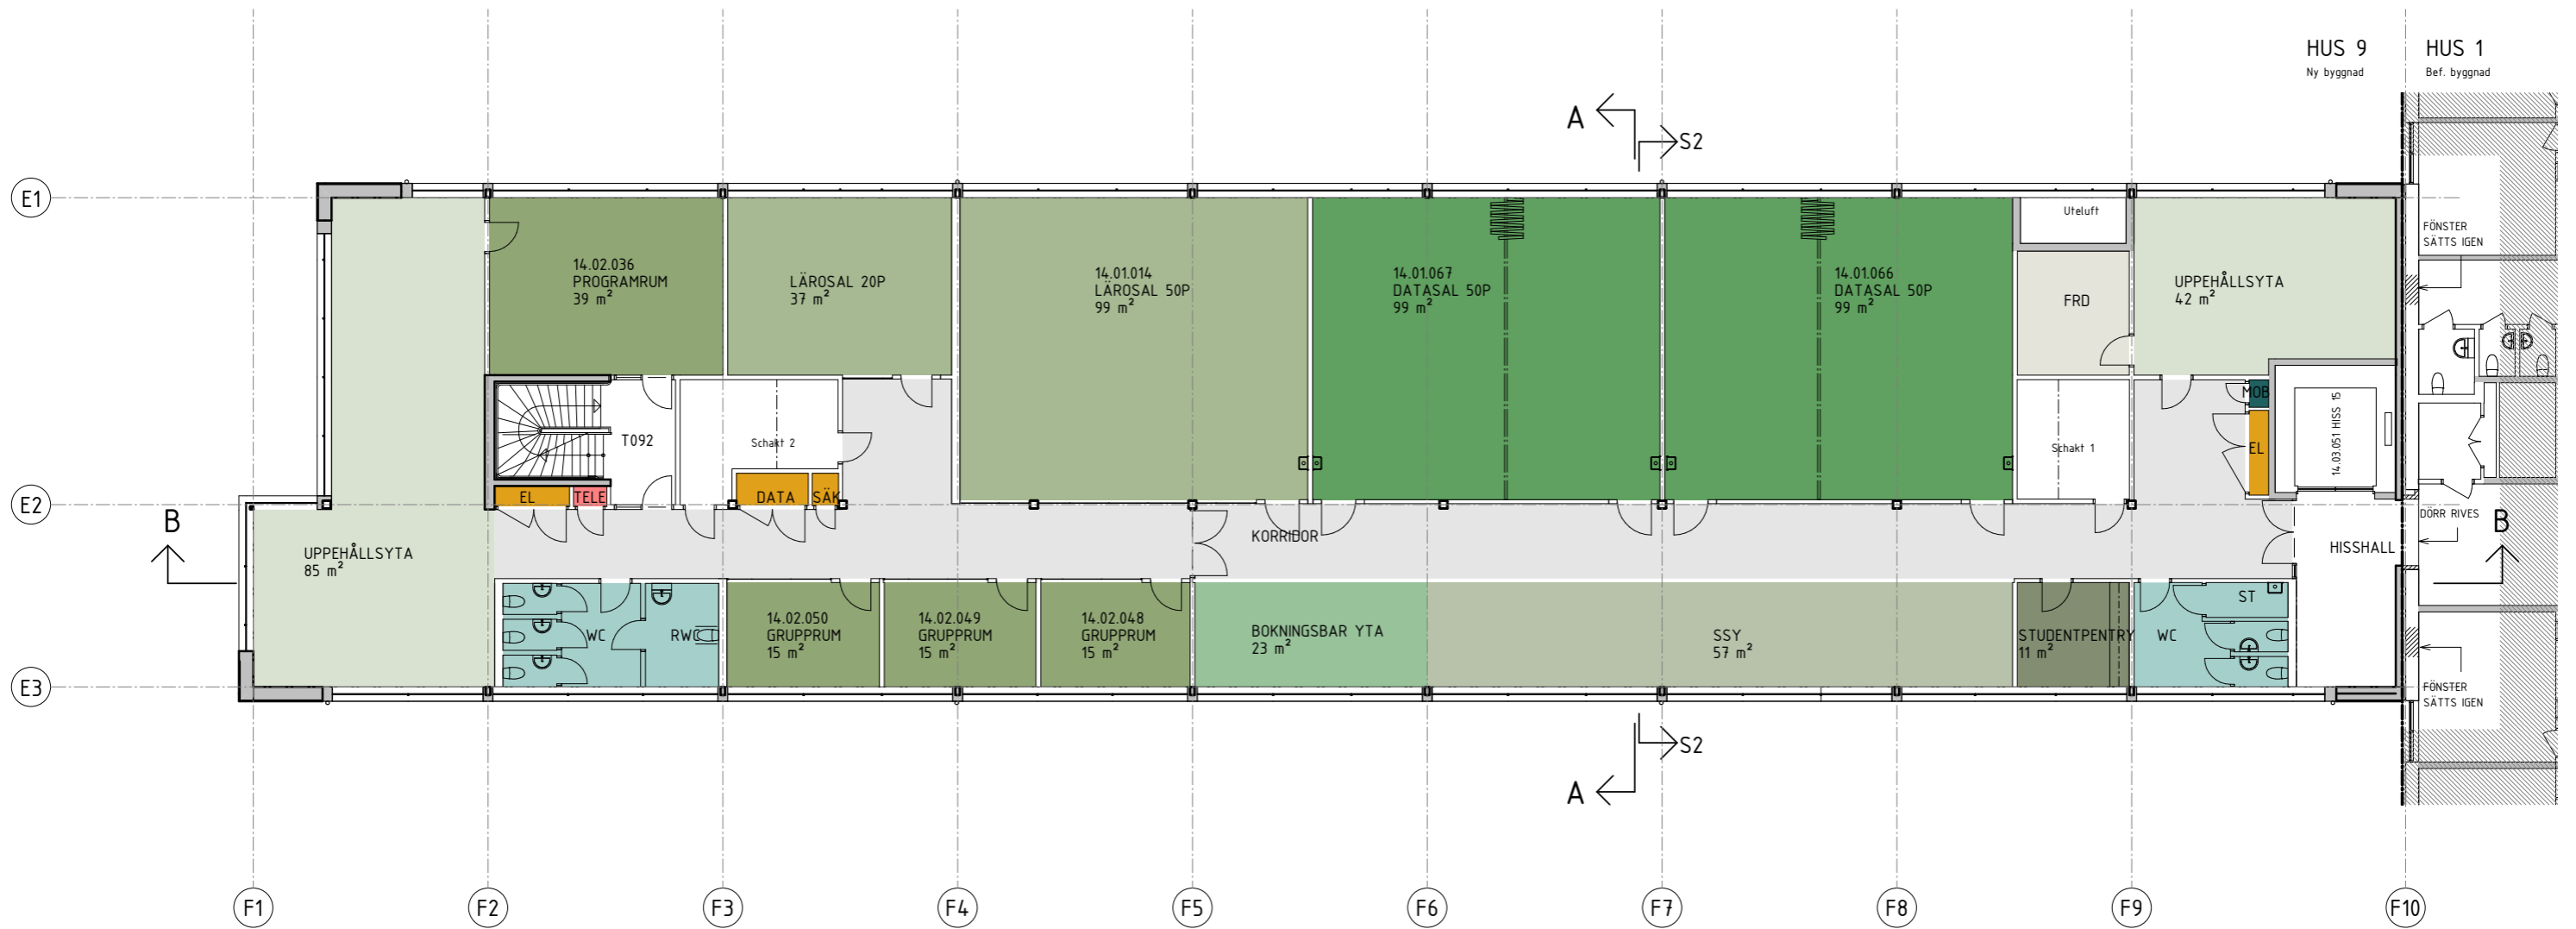

PLAN 2

Teoretisk fysik + högenergifysik och kärnfysik

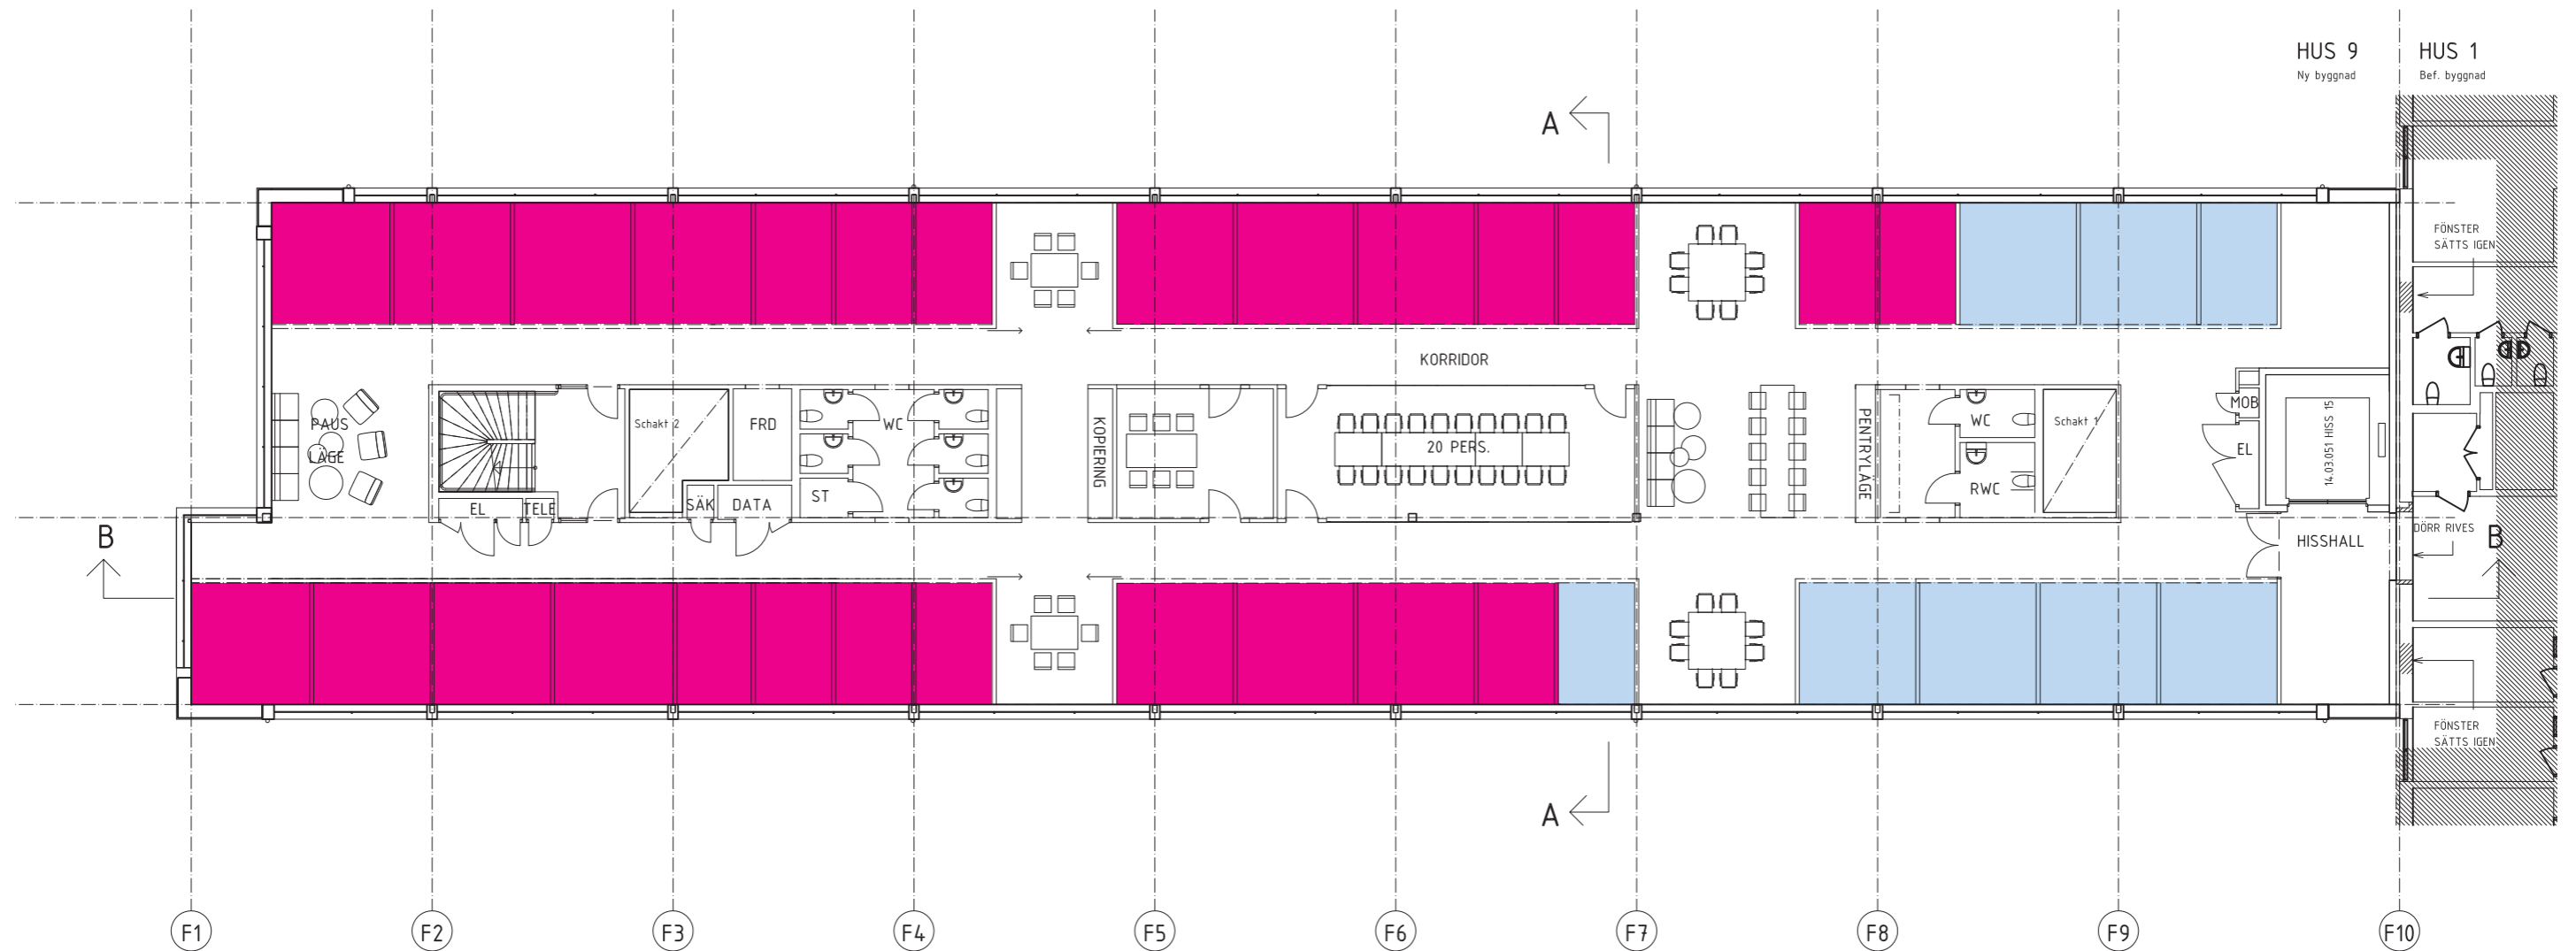

HUS 9
Ny byggnad

HUS 1
Bef. byggnad


Teoretisk fysik:
12 st 2 modulrum
14 st 3 modulrum

Kärnpartikel:
2 st 2 modulrum
6 st 3 modulrum

Obs! Antal dörrar till mötesrum ej utrett /CB

PLAN 3

Materialteori

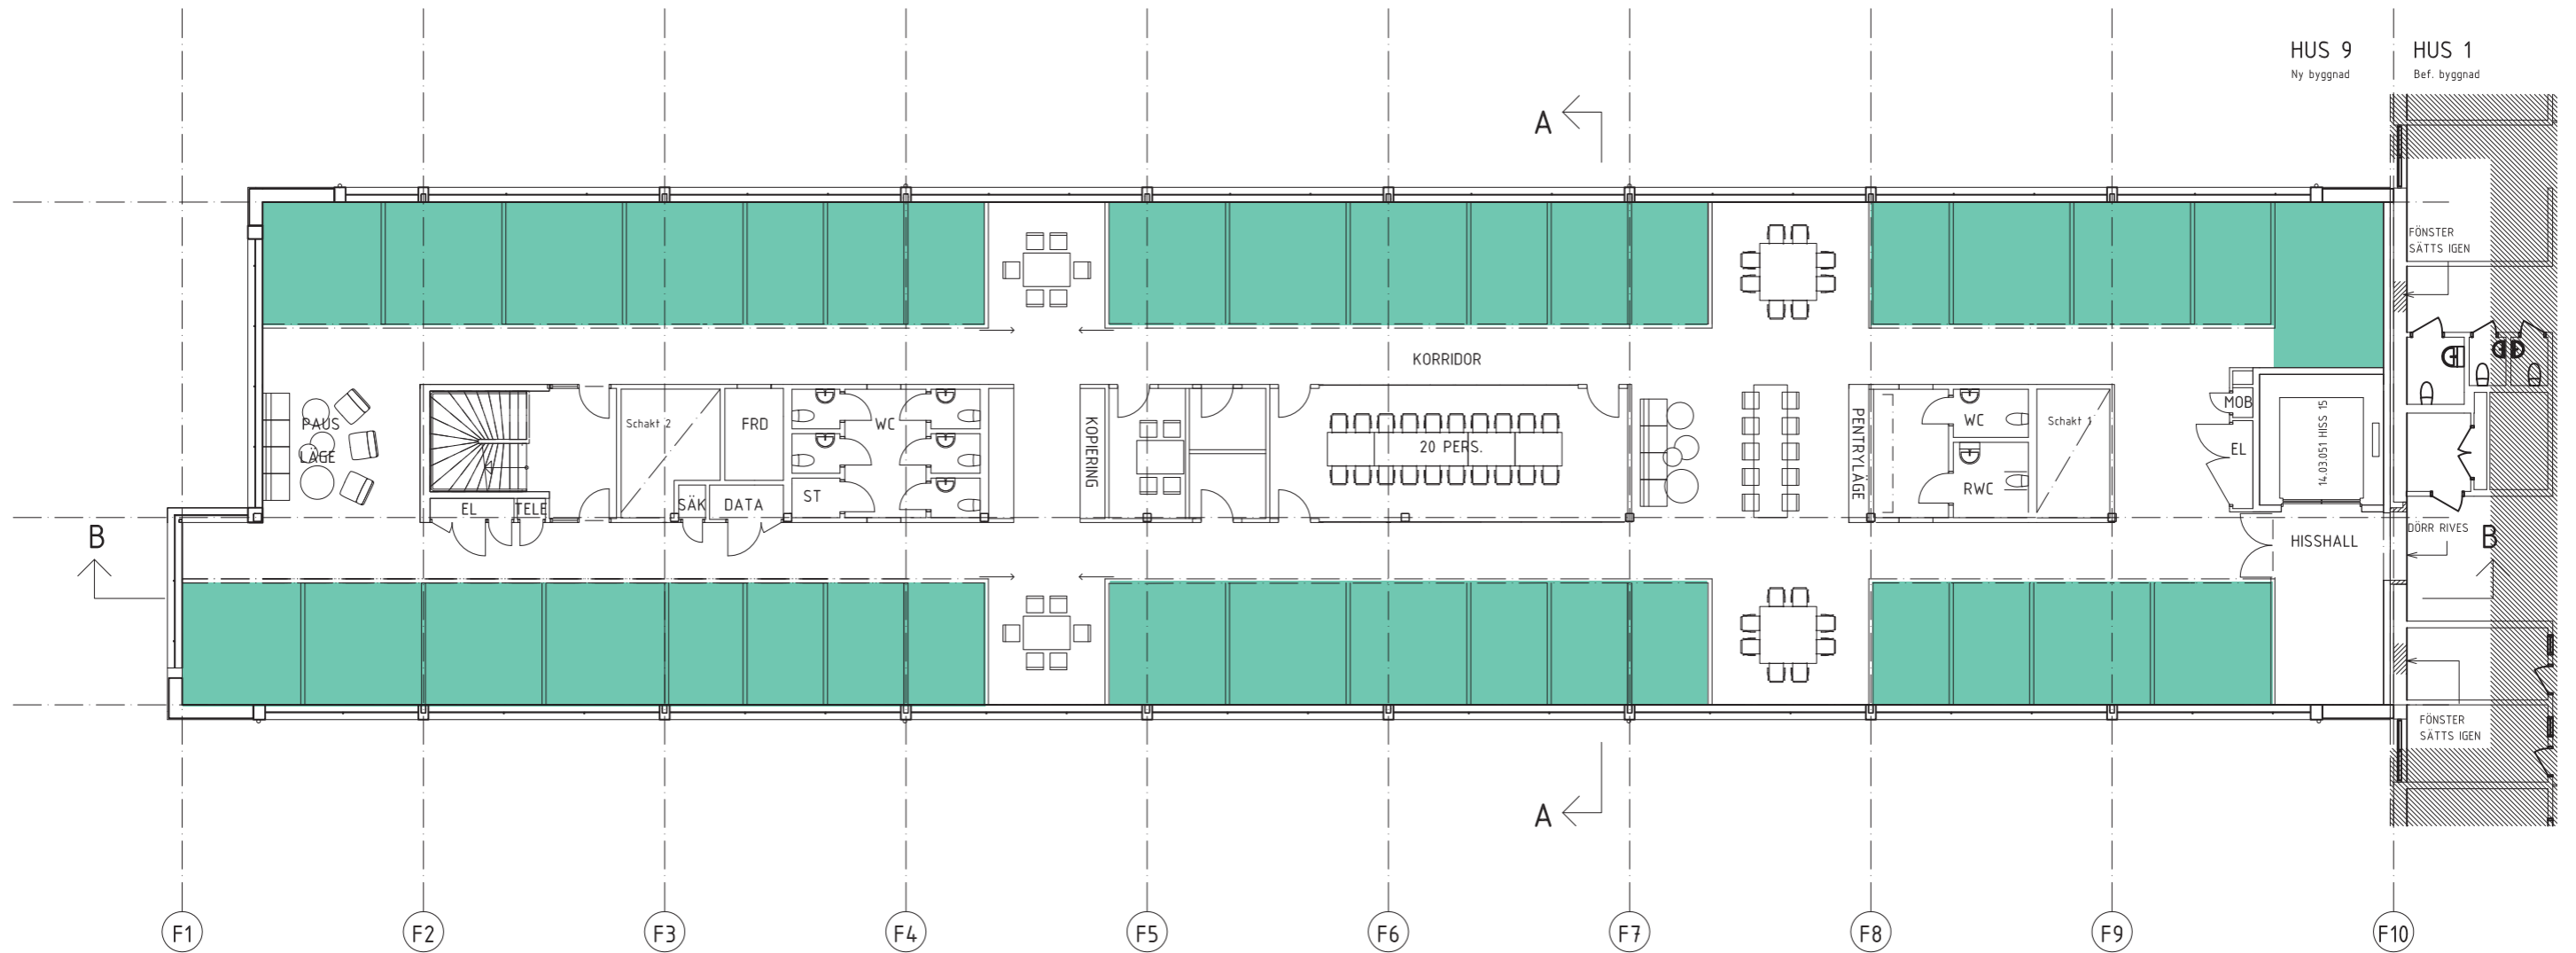


Materialteori:
 17 st 2 modulrum
 18 st 3 modulrum

Obs! Antal dörrar till mötesrum ej utrett samt ev förändring i antal 3modul reso 2 modul/CB

PLAN 4


Tillämpad kärnfysik inkl jonfysik

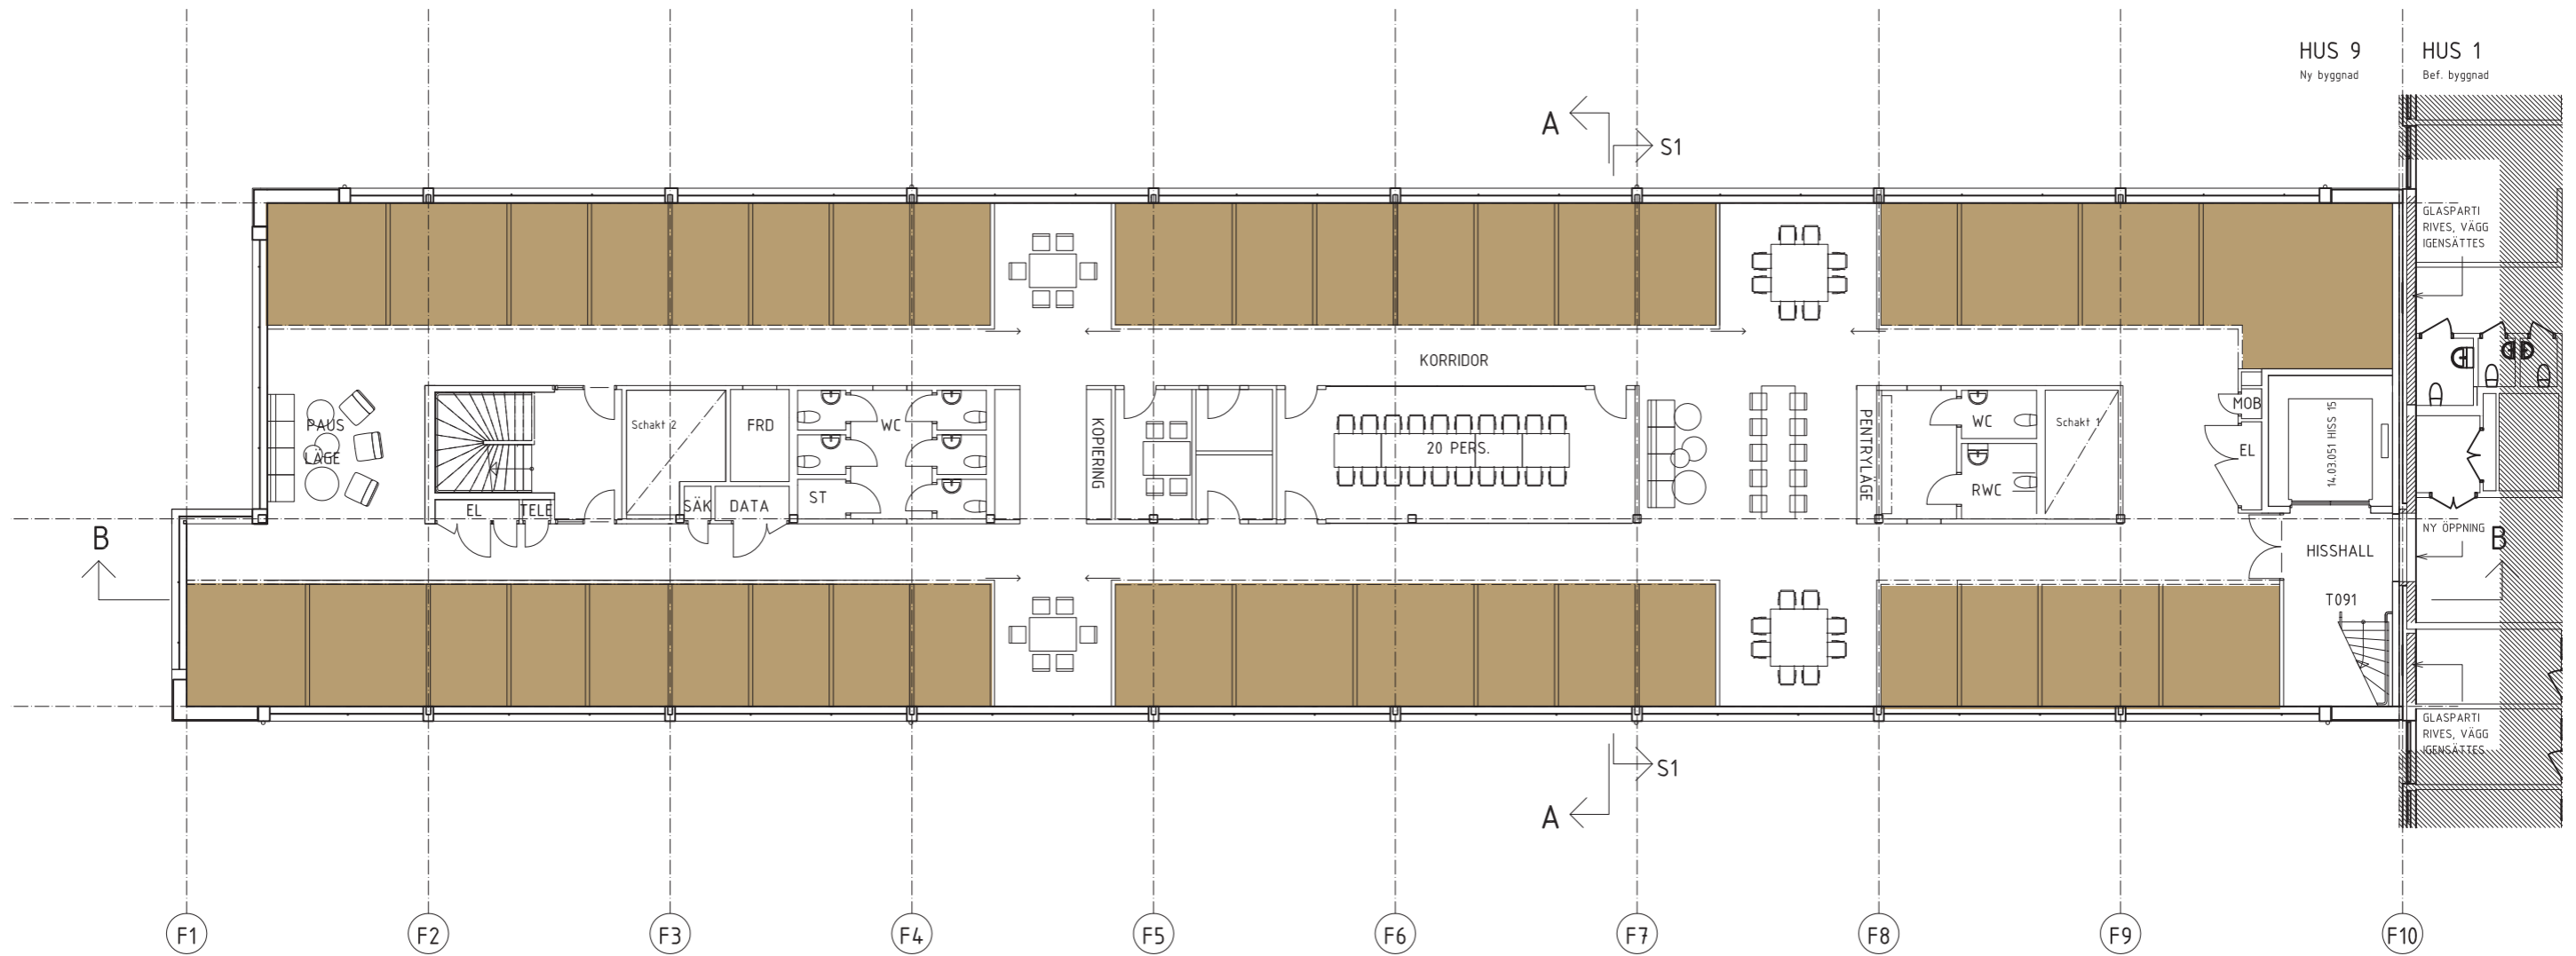

Kärnfysik och jonfysik:
 25 st 2 modulrum
 12 st 3 modulrum
 1 st 4 modulrum

Obs! Antal dörrar till mötesrum ej utrett /CB

PLAN 5

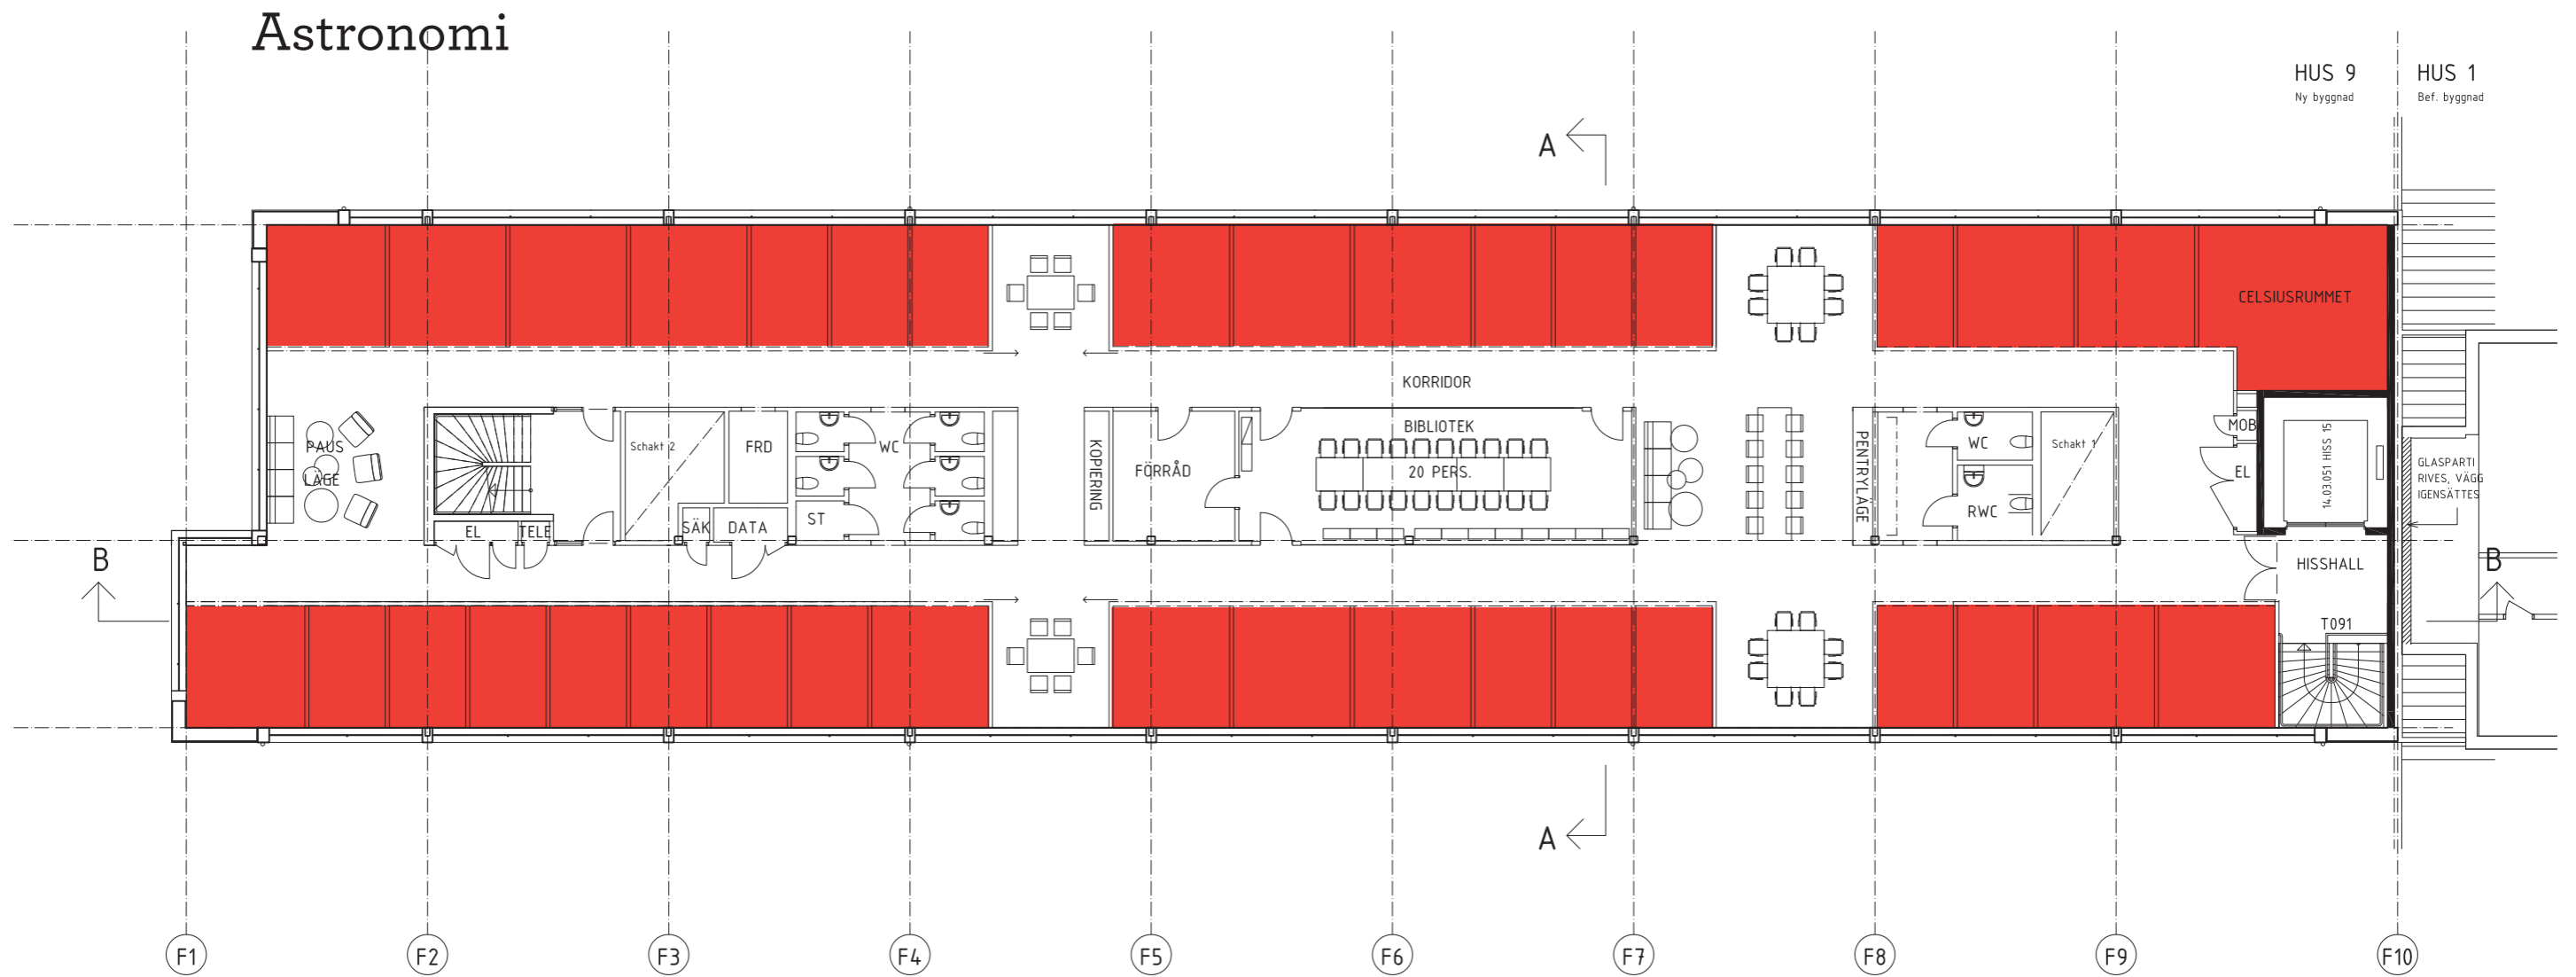

Astronomi:
19 st 2 modulsrum
16 st 3 modulsrum
+ Celsiusrummet

Obs! Antal dörrar till mötesrum och förråd ej utrett /CB